



Plan au sol Concaténation
 hauteur sous accroches mini 4 metres

- 1 prise 240 V16 A pour le son et l'informatique
- 1 prise 240 V16 A pour la lumière d'accueil
- salle totalement noire
- Video projecteur 6000 lumens peu bruyant
- son et informatique amenés par la Compagnie

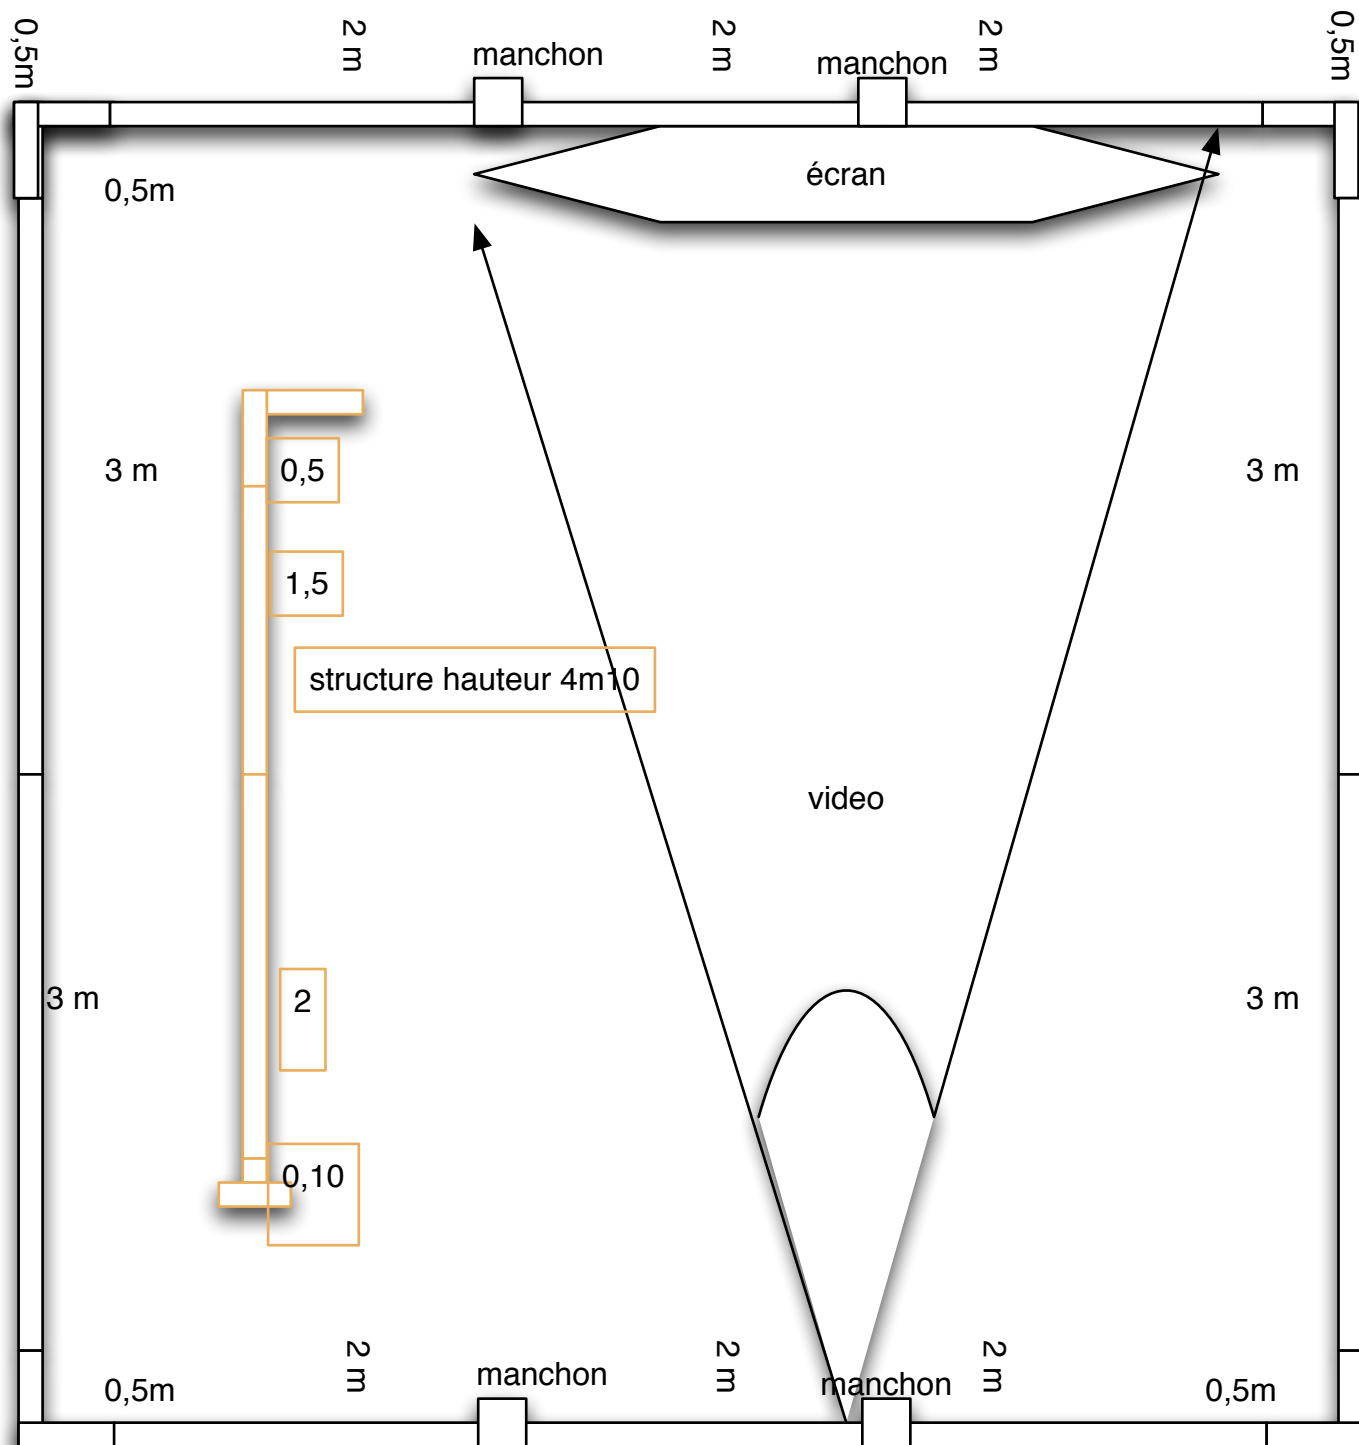

structure 7m carrée vidéoprojecteur 5 kilo écran 5 kilo

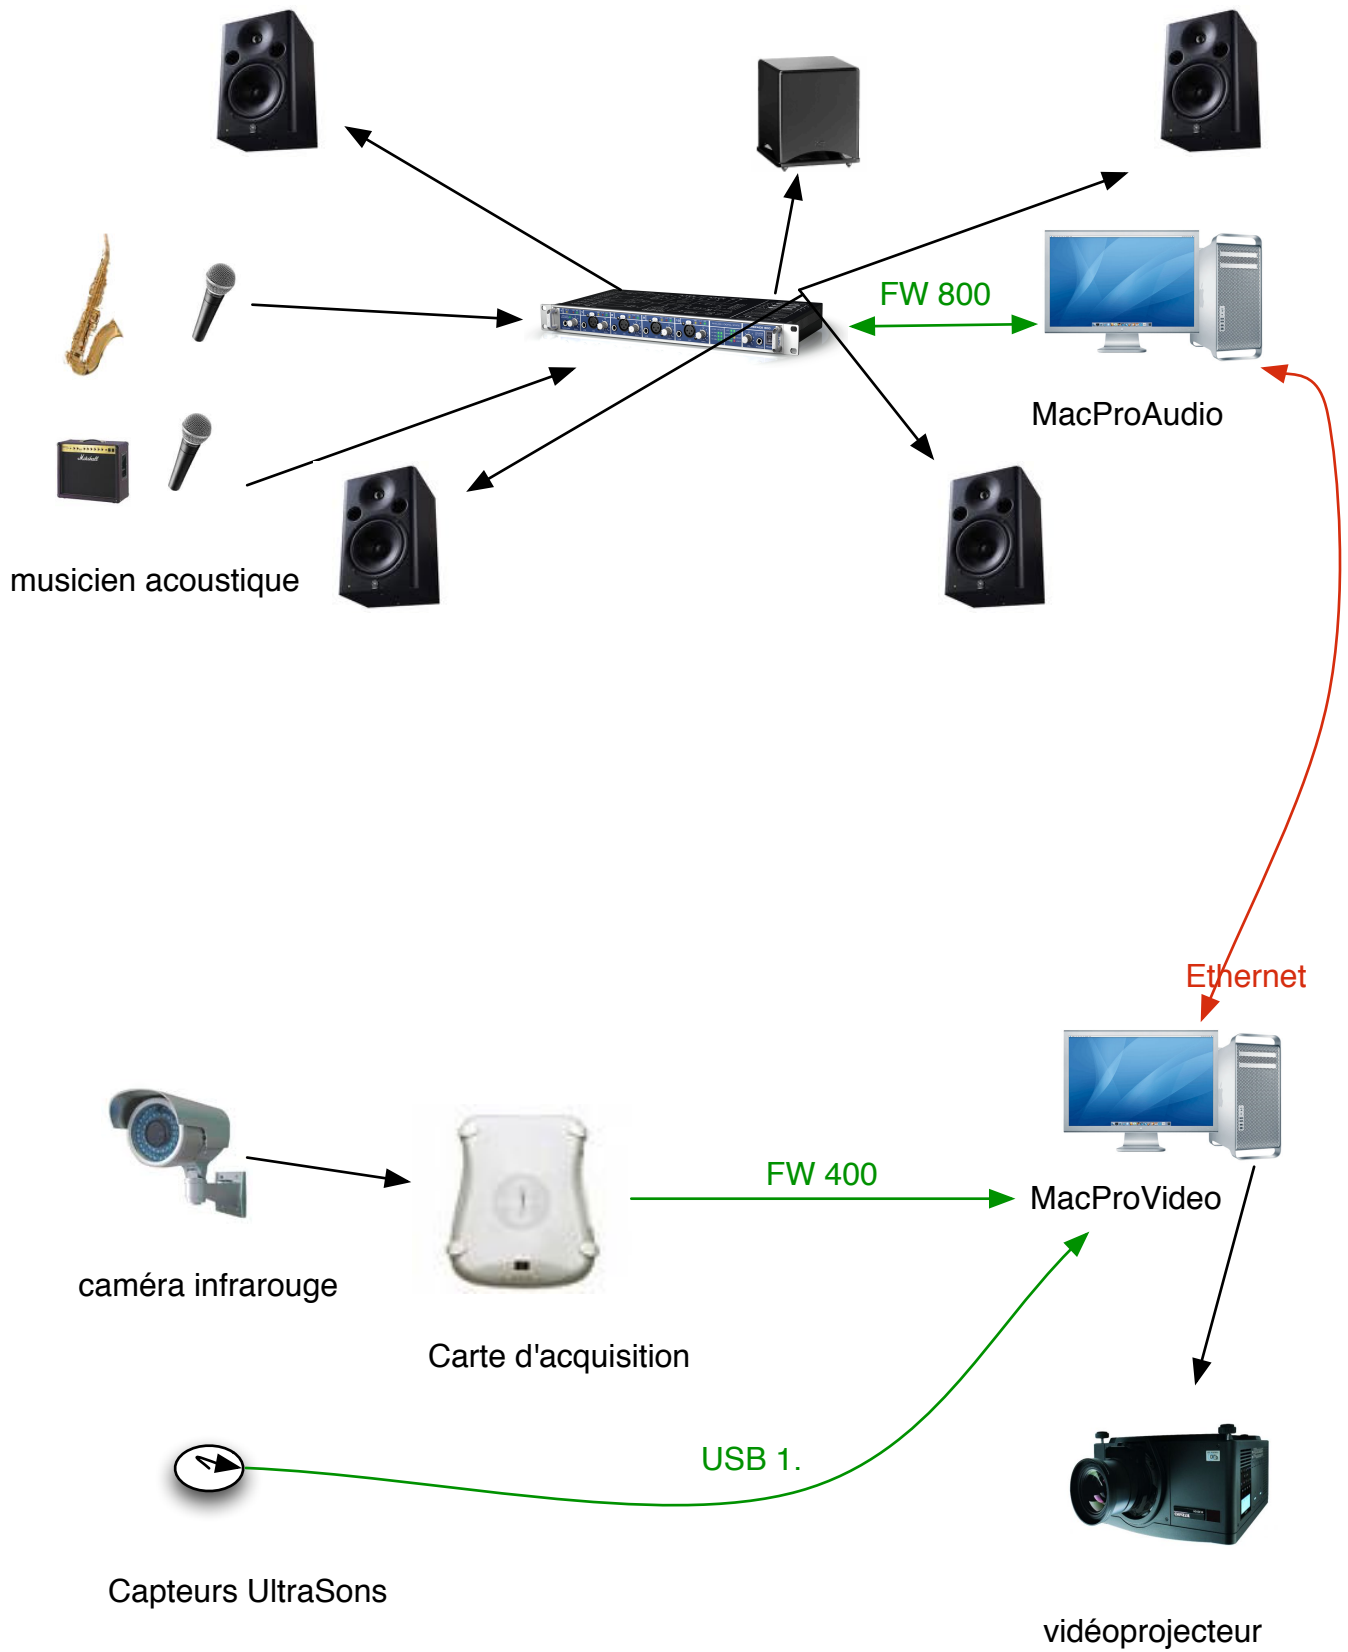

shéma Technique Matériel